




 



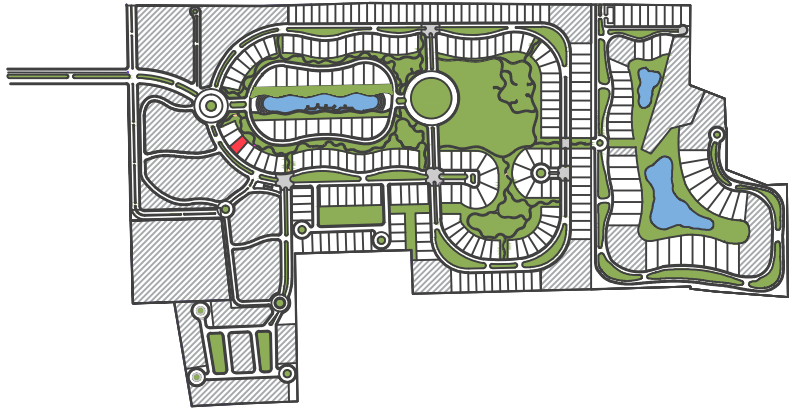



SIMBOLOGÍA	OBSERVACIONES
<p>  Área de construcción permitida en PLANTA BAJA con altura mayor a 4.50 m   Área de construcción permitida en PLANTA ALTA   Área de restricción de construcción   Alerón / Volado   Ducto de Voz y Datos   Agua Potable   Ducto de Media Tensión </p> <p>  Drenaje Sanitario.   Registro Prefabricado de 80 X 80 cm </p>	<p>Estos lotes NO tienen una barda trasera, se les construirá una barda delimitante de 0.80 cm de altura para privacidad del lote en cuestión.</p>

DATOS GENERALES	RESTRICCIONES	LOCALIZACIÓN
<p>           LOTE NO. 100            SUPERFICIE - 593.88 m<sup>2</sup>            USO - UNIFAMILIAR         </p>	<ol style="list-style-type: none"> <li>MUROS DE COLINDANCIA - 1.50m de altura.</li> <li>FRONTAL:           <ul style="list-style-type: none"> <li>- Del límite a inicio de muro de colindancia - 2.20m</li> <li>- Del límite a inicio de alerón / volado (cochera) - Mínimo 2.20m</li> <li>- Del límite a inicio de construcción habitable - Mínimo 4.50m</li> </ul> </li> <li>LATERALES:           <ul style="list-style-type: none"> <li>- Mínimo 1.20m entre ejes.</li> </ul> </li> <li>POSTERIOR:           <ul style="list-style-type: none"> <li>- En PLANTA BAJA por debajo de 3.10m de altura se puede llegar al límite</li> <li>- En PLANTA BAJA por encima de 3.10m de altura - Mínimo 4.50m (del límite a inicio de construcción)</li> <li>- En PLANTA ALTA - Mínimo 8.00m (del límite a inicio de construcción)</li> </ul> </li> <li>CAJONES DE ESTACIONAMIENTO:           <ul style="list-style-type: none"> <li>- 2 autos mínimo.</li> </ul> </li> </ol>	
<p>             ESCALA 1:400         </p>		