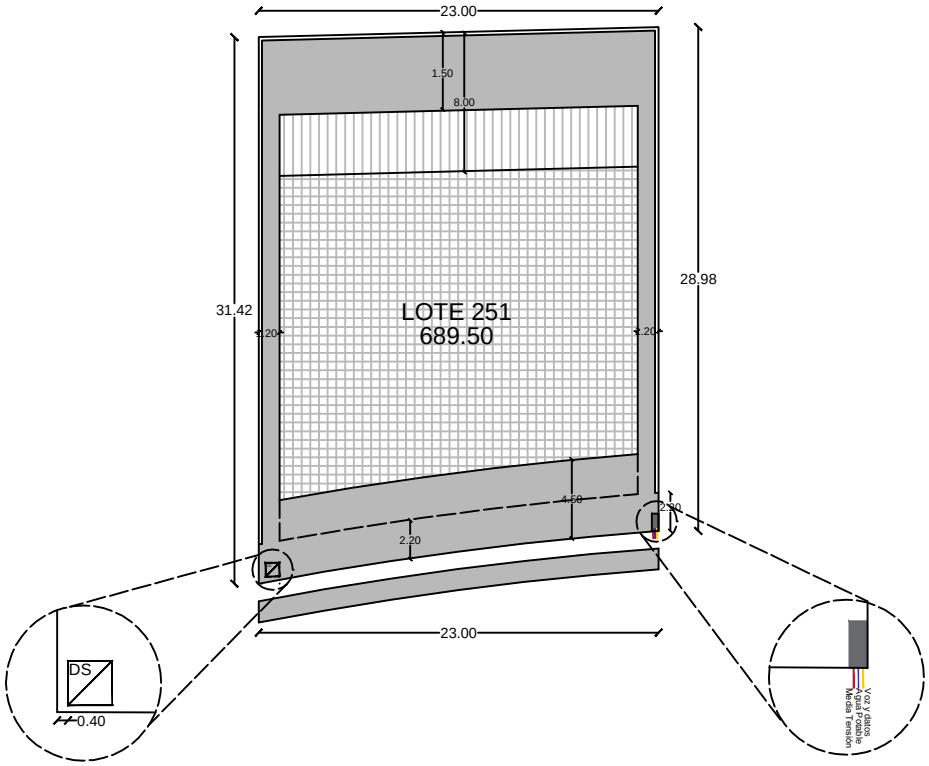

SIMBOLOGÍA	OBSERVACIONES
Área de construcción permitida en PLANTA BAJA con altura mayor a 4.50 m Área de construcción permitida en PLANTA ALTA Área de restricción de construcción Alerón / Volado Ducto de Voz y Datos Agua Potable Ducto de Media Tensión DS Drenaje Sanitario. Registro Prefabricado de 80 X 80 cm	Estos lotes NO tienen una barda trasera, se les construirá una barda delimitante de 0.80 cm de altura para privacidad del lote en cuestión.

DATOS GENERALES	RESTRICCIONES	LOCALIZACIÓN
LOTE NO. 251 SUPERFICIE 689.50 m2 USO - UNIFAMILIAR	1. MUROS DE COLINDANCIA - 1.50m de altura. 2.- FRONTAL: - Del límite a inicio de muro de colindancia - 2.20m - Del límite a inicio de alerón / volado (cochera) - Mínimo 2.20m - Del límite a inicio de contrucción habitable - Mínimo 4.50m 3. LATERALES: - Mínimo 1.20m entre ejes. 4. POSTERIOR: - En PLANTA BAJA por debajo de 3.10m de altura se puede llegar al límite - En PLANTA BAJA por encima de 3.10m de altura - Mínimo 4.50m (del limite a inicio de construcción) - En PLANTA ALTA - Mínimo 8.00m (del limite a inicio de construcción) 5. CAJONES DE ESTACIONAMIENTO: - 2 autos mínimo.	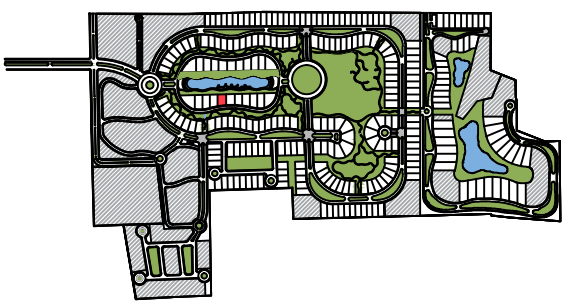
ESCALA 1:400		